




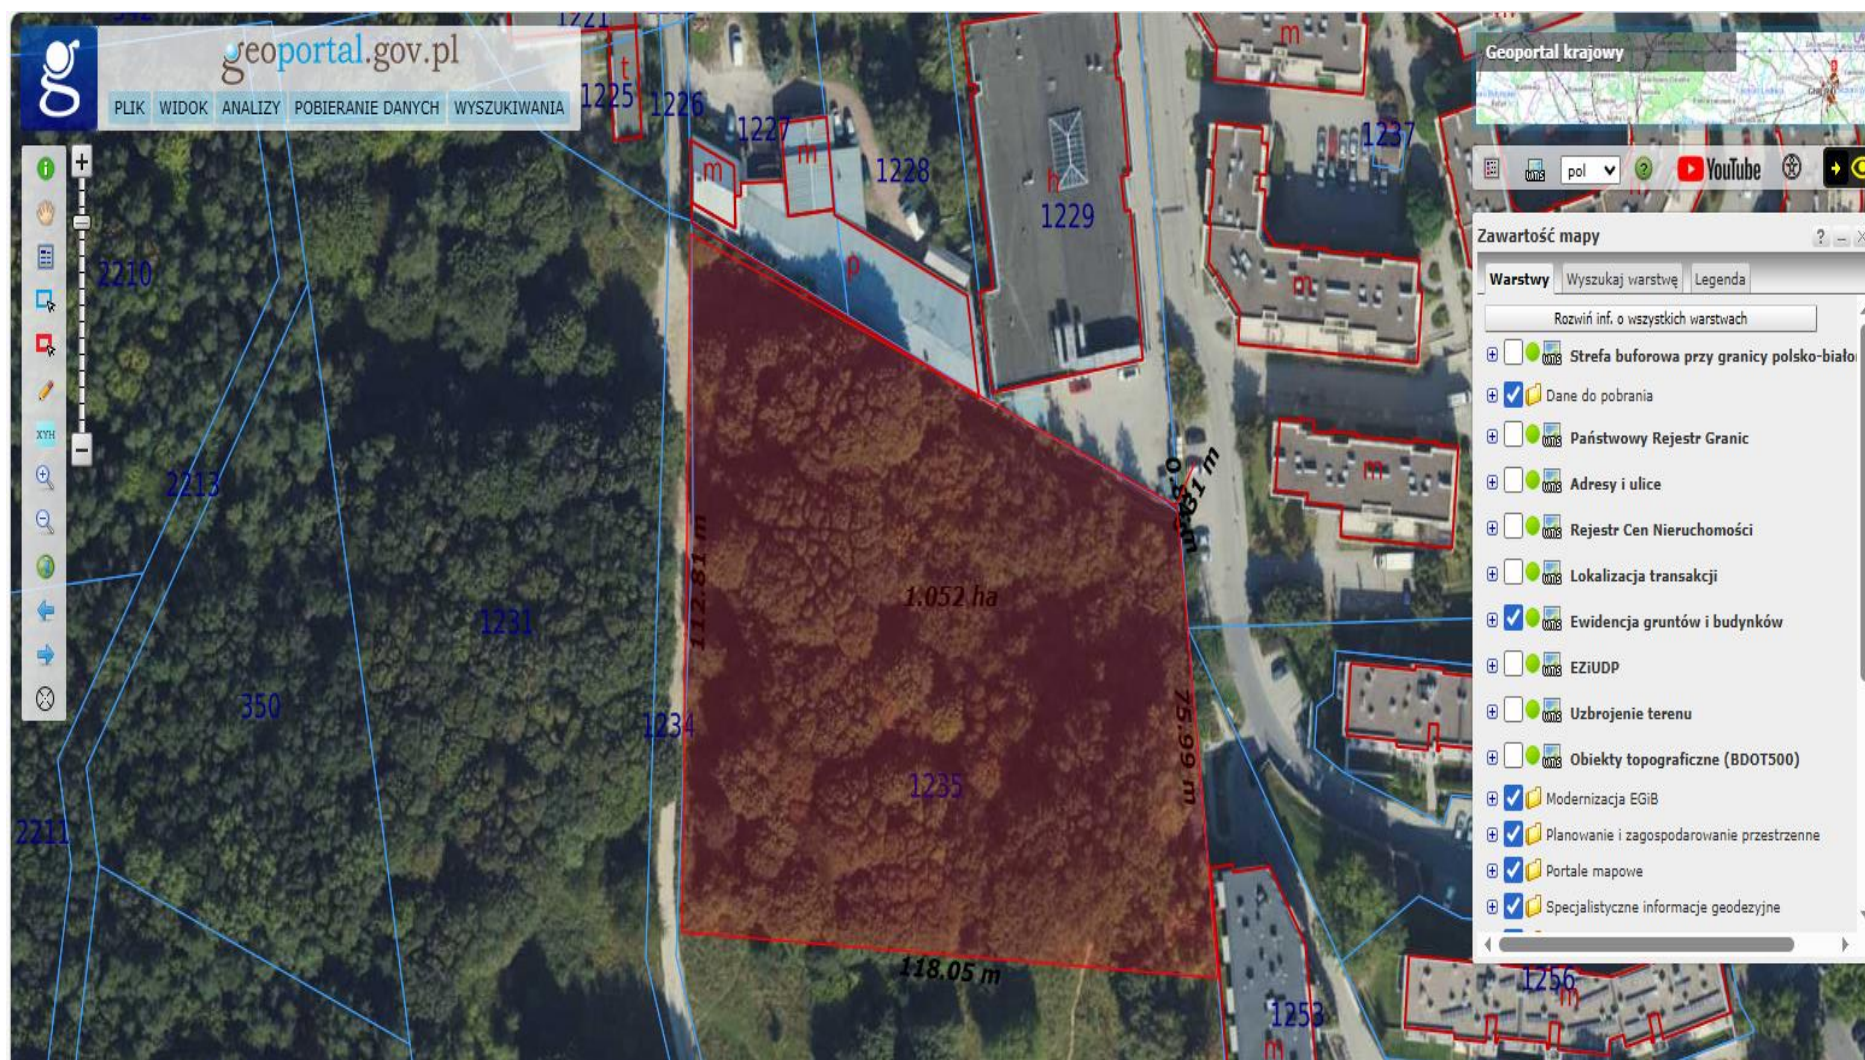

Załącznik 2 Obszar planowanego projektu na działce nr 1235, o powierzchni 1 ha. Oksywie przy skrzyżowaniu ulic Bosmańska i Zielona. Pomiar dokonany przy użyciu narzędzi z Geoportal.

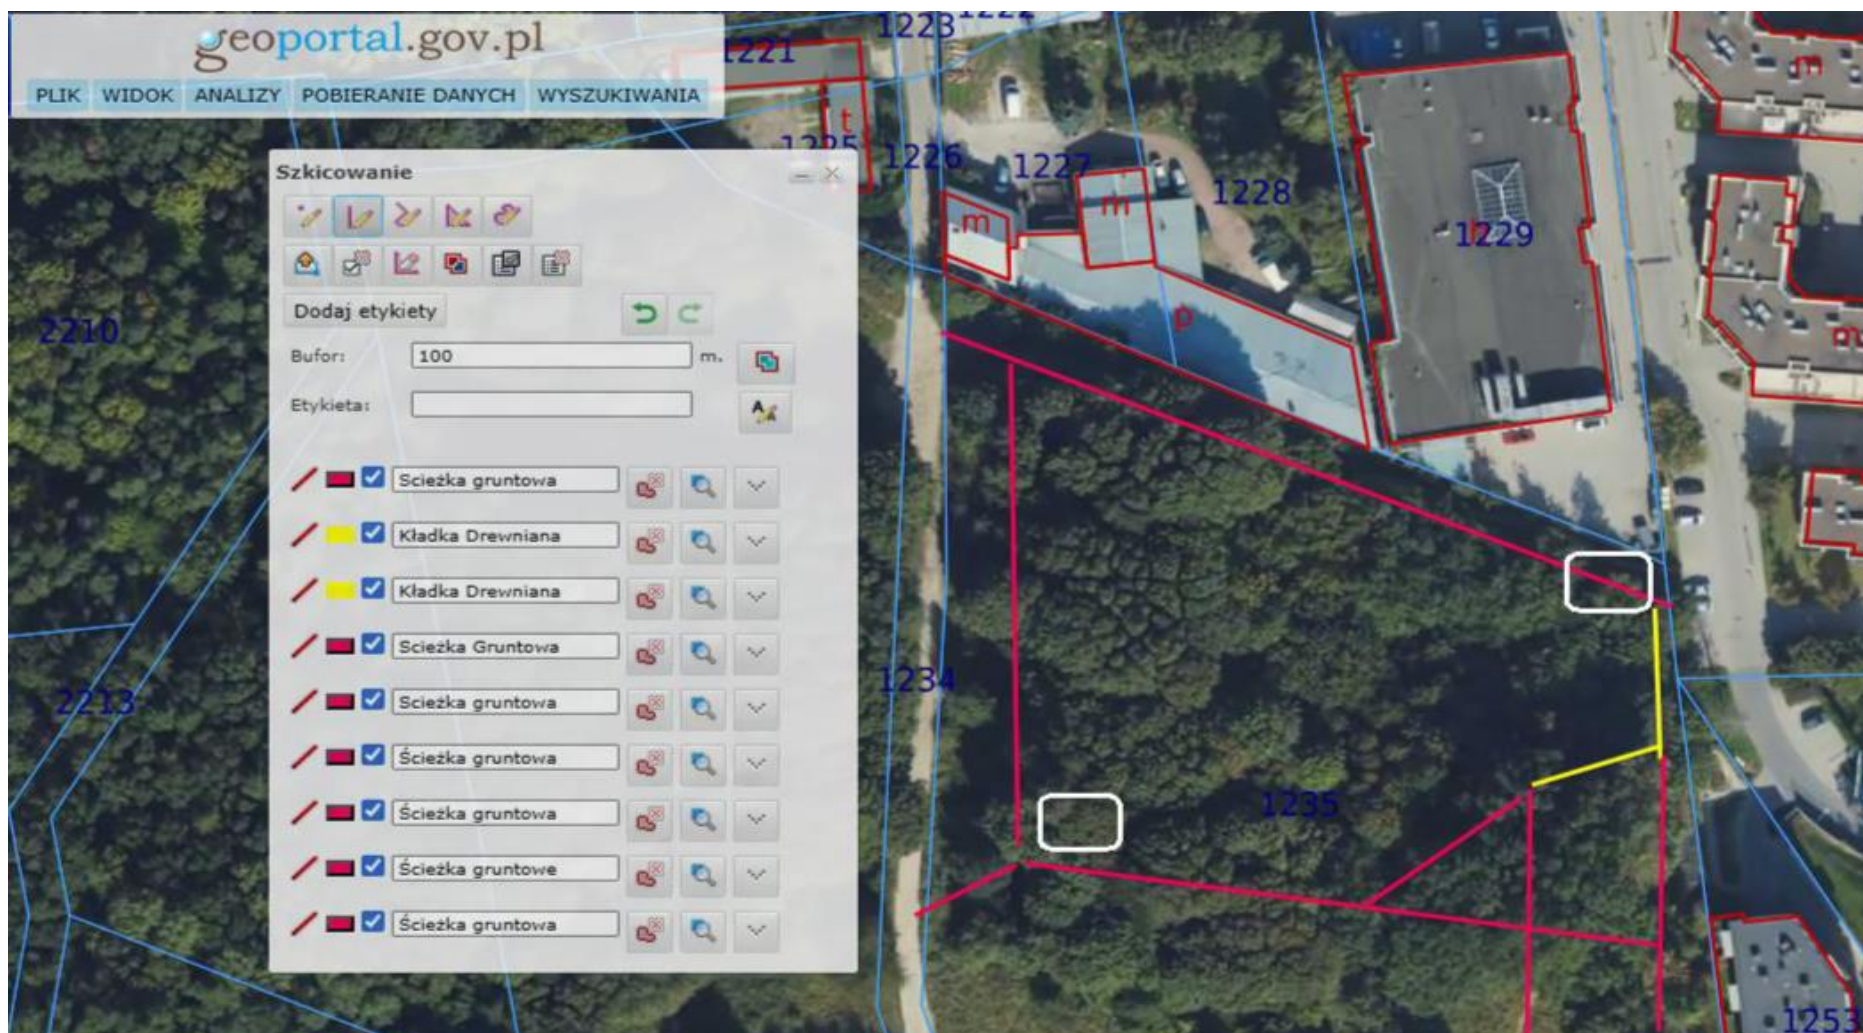

Załącznik 3 Planowany rozkład ścieżek i kładek w projekcie naniesionych na podstawie istniejących ścieżek występujących na tym obszarze. Obszary zaznaczone białym kwadratem planowane rozmieszczenie ławek ustawionych w literę L, stojak na rowery i kosz. Działka 1235, Oksywie przy skrzyżowaniu ulic Bosmańska i Zielona. Pomiar długości ścieżek i kładek zawartych w projekcie dokonano przy użyciu narzędzi z Geoportal (zaokrąglono w górę).

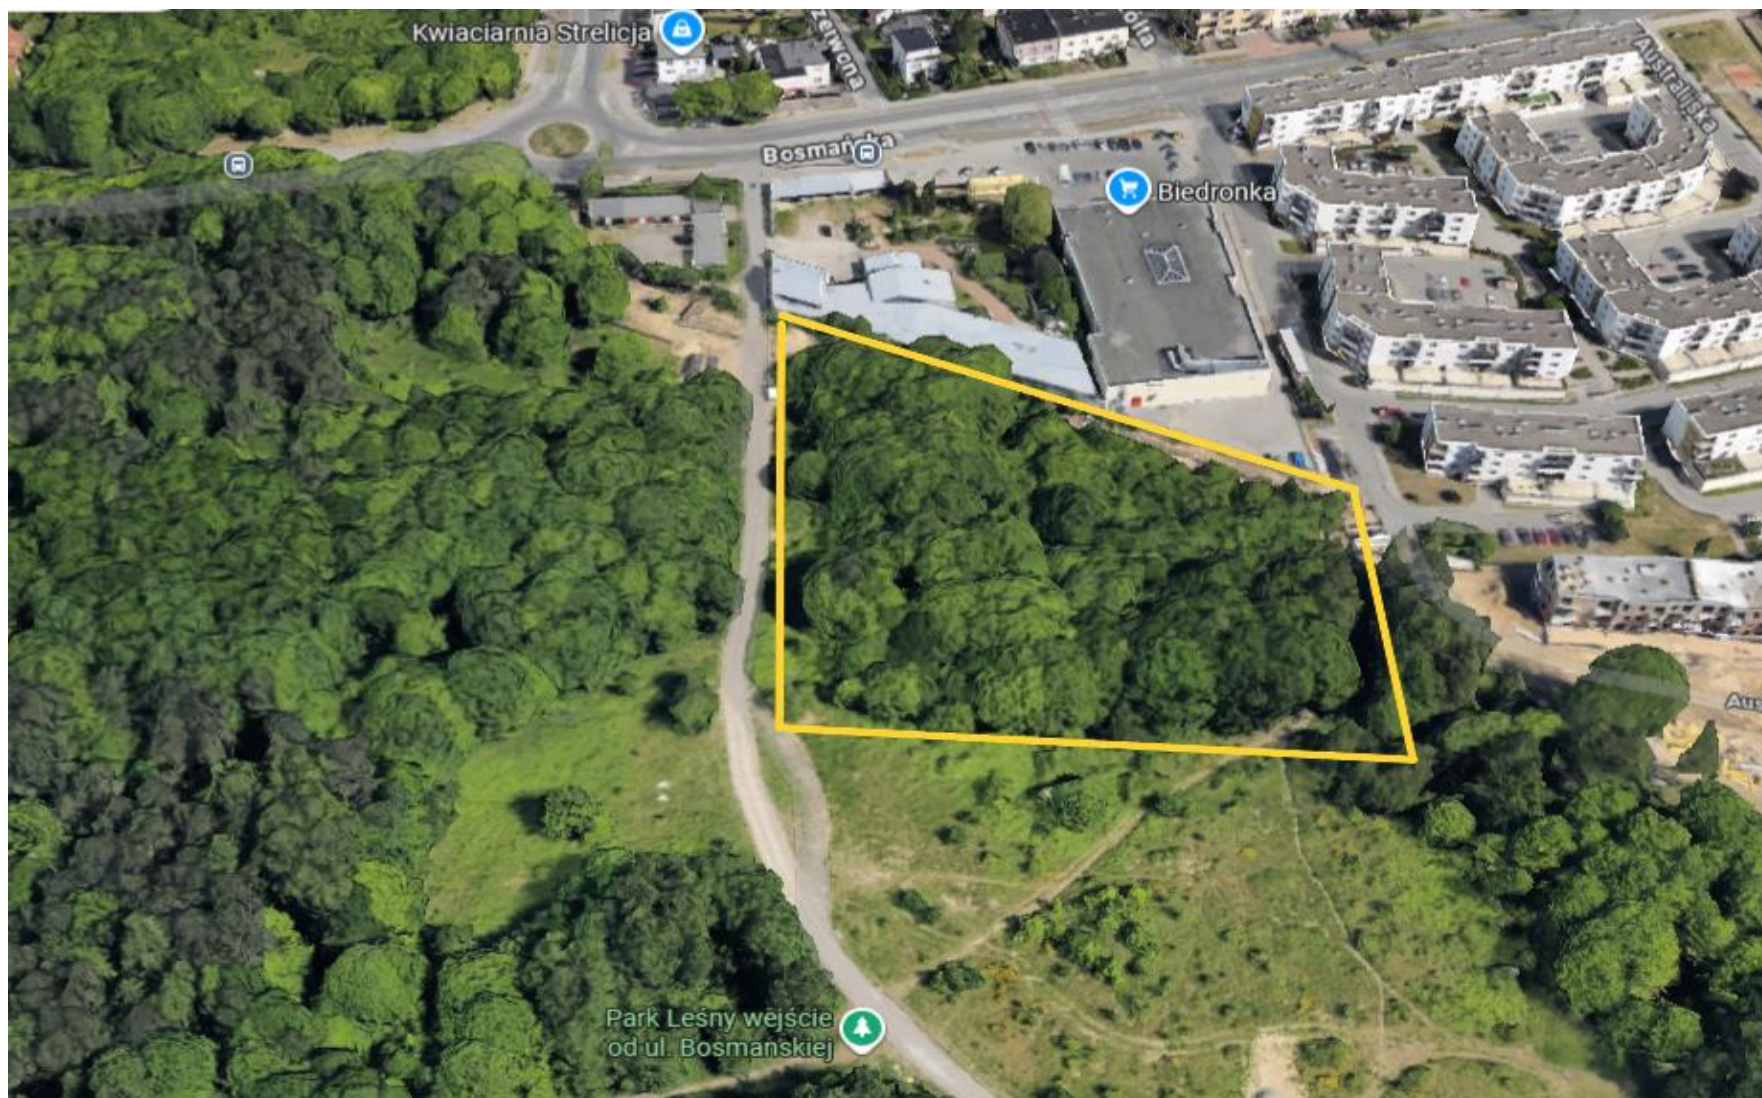

Załącznik nr 1 Lokalizacja obszaru planowanej inwestycji w ramach Budżetu Obywatelskiego 2026 Gdynia. Część zalesionej działki nr 1235. Skrzyżowanie ulic Bosmańska – Zielona za pasażem Handlowym.